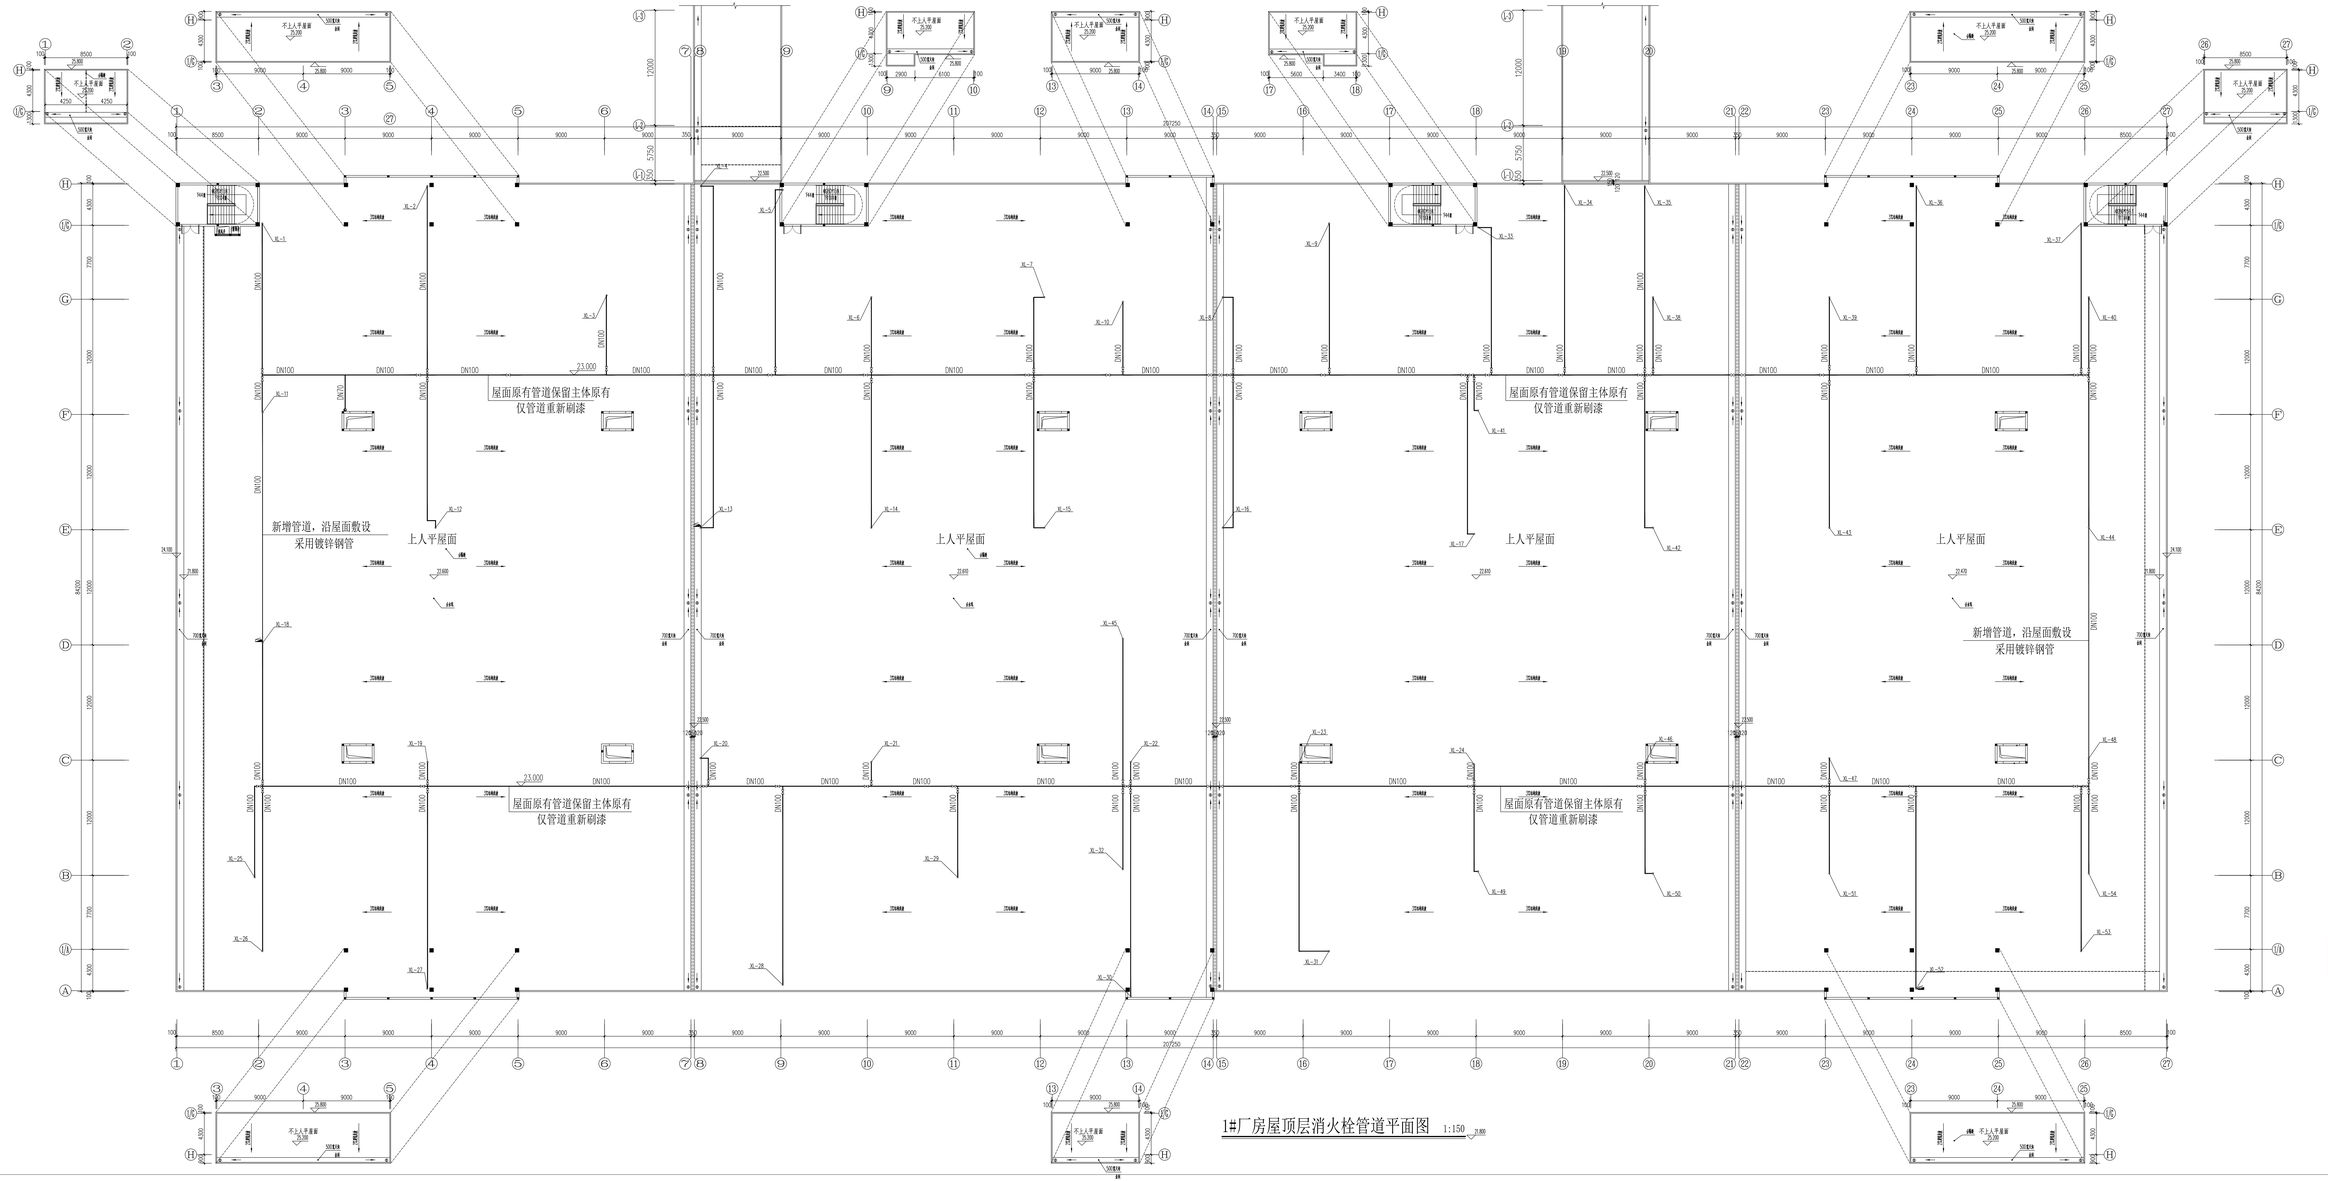

1#厂房屋顶层消火栓管道平面图 1:150

会签 Joint Check	
总图	暖通
规划	电气
建筑	园林
结构	种植
给排水	

备注 Notes

- 本图纸的图幅、规格不得进行随意更改或修改。
- 严禁将本工程以外用途。
- 本图纸仅供本工程使用，不能施工使用。

平面示意 Plan Diagram

单位出图章 Company Seal

建设工程勘察设计出图专用章(16)
建筑设计咨询服务有限公司
名称 建筑设计咨询服务有限公司 性质 有限责任公司
法定代表人 [illegible] 注册资本 [illegible]
经营范围 建筑设计咨询服务
有效期 二〇二一年 一月二十八日
证书编号 A16101321G

[illegible]设计有限公司
[illegible] Design Group Co., Ltd.
[illegible]
[illegible]
[illegible]