建筑 ARCHITECTURE	结构 STRUCTURE	给排水 PLUMBING	暖通 MECHANICAL
电气 ELECTRICAL	电信 TELECOM	总图 SITE PLAN	

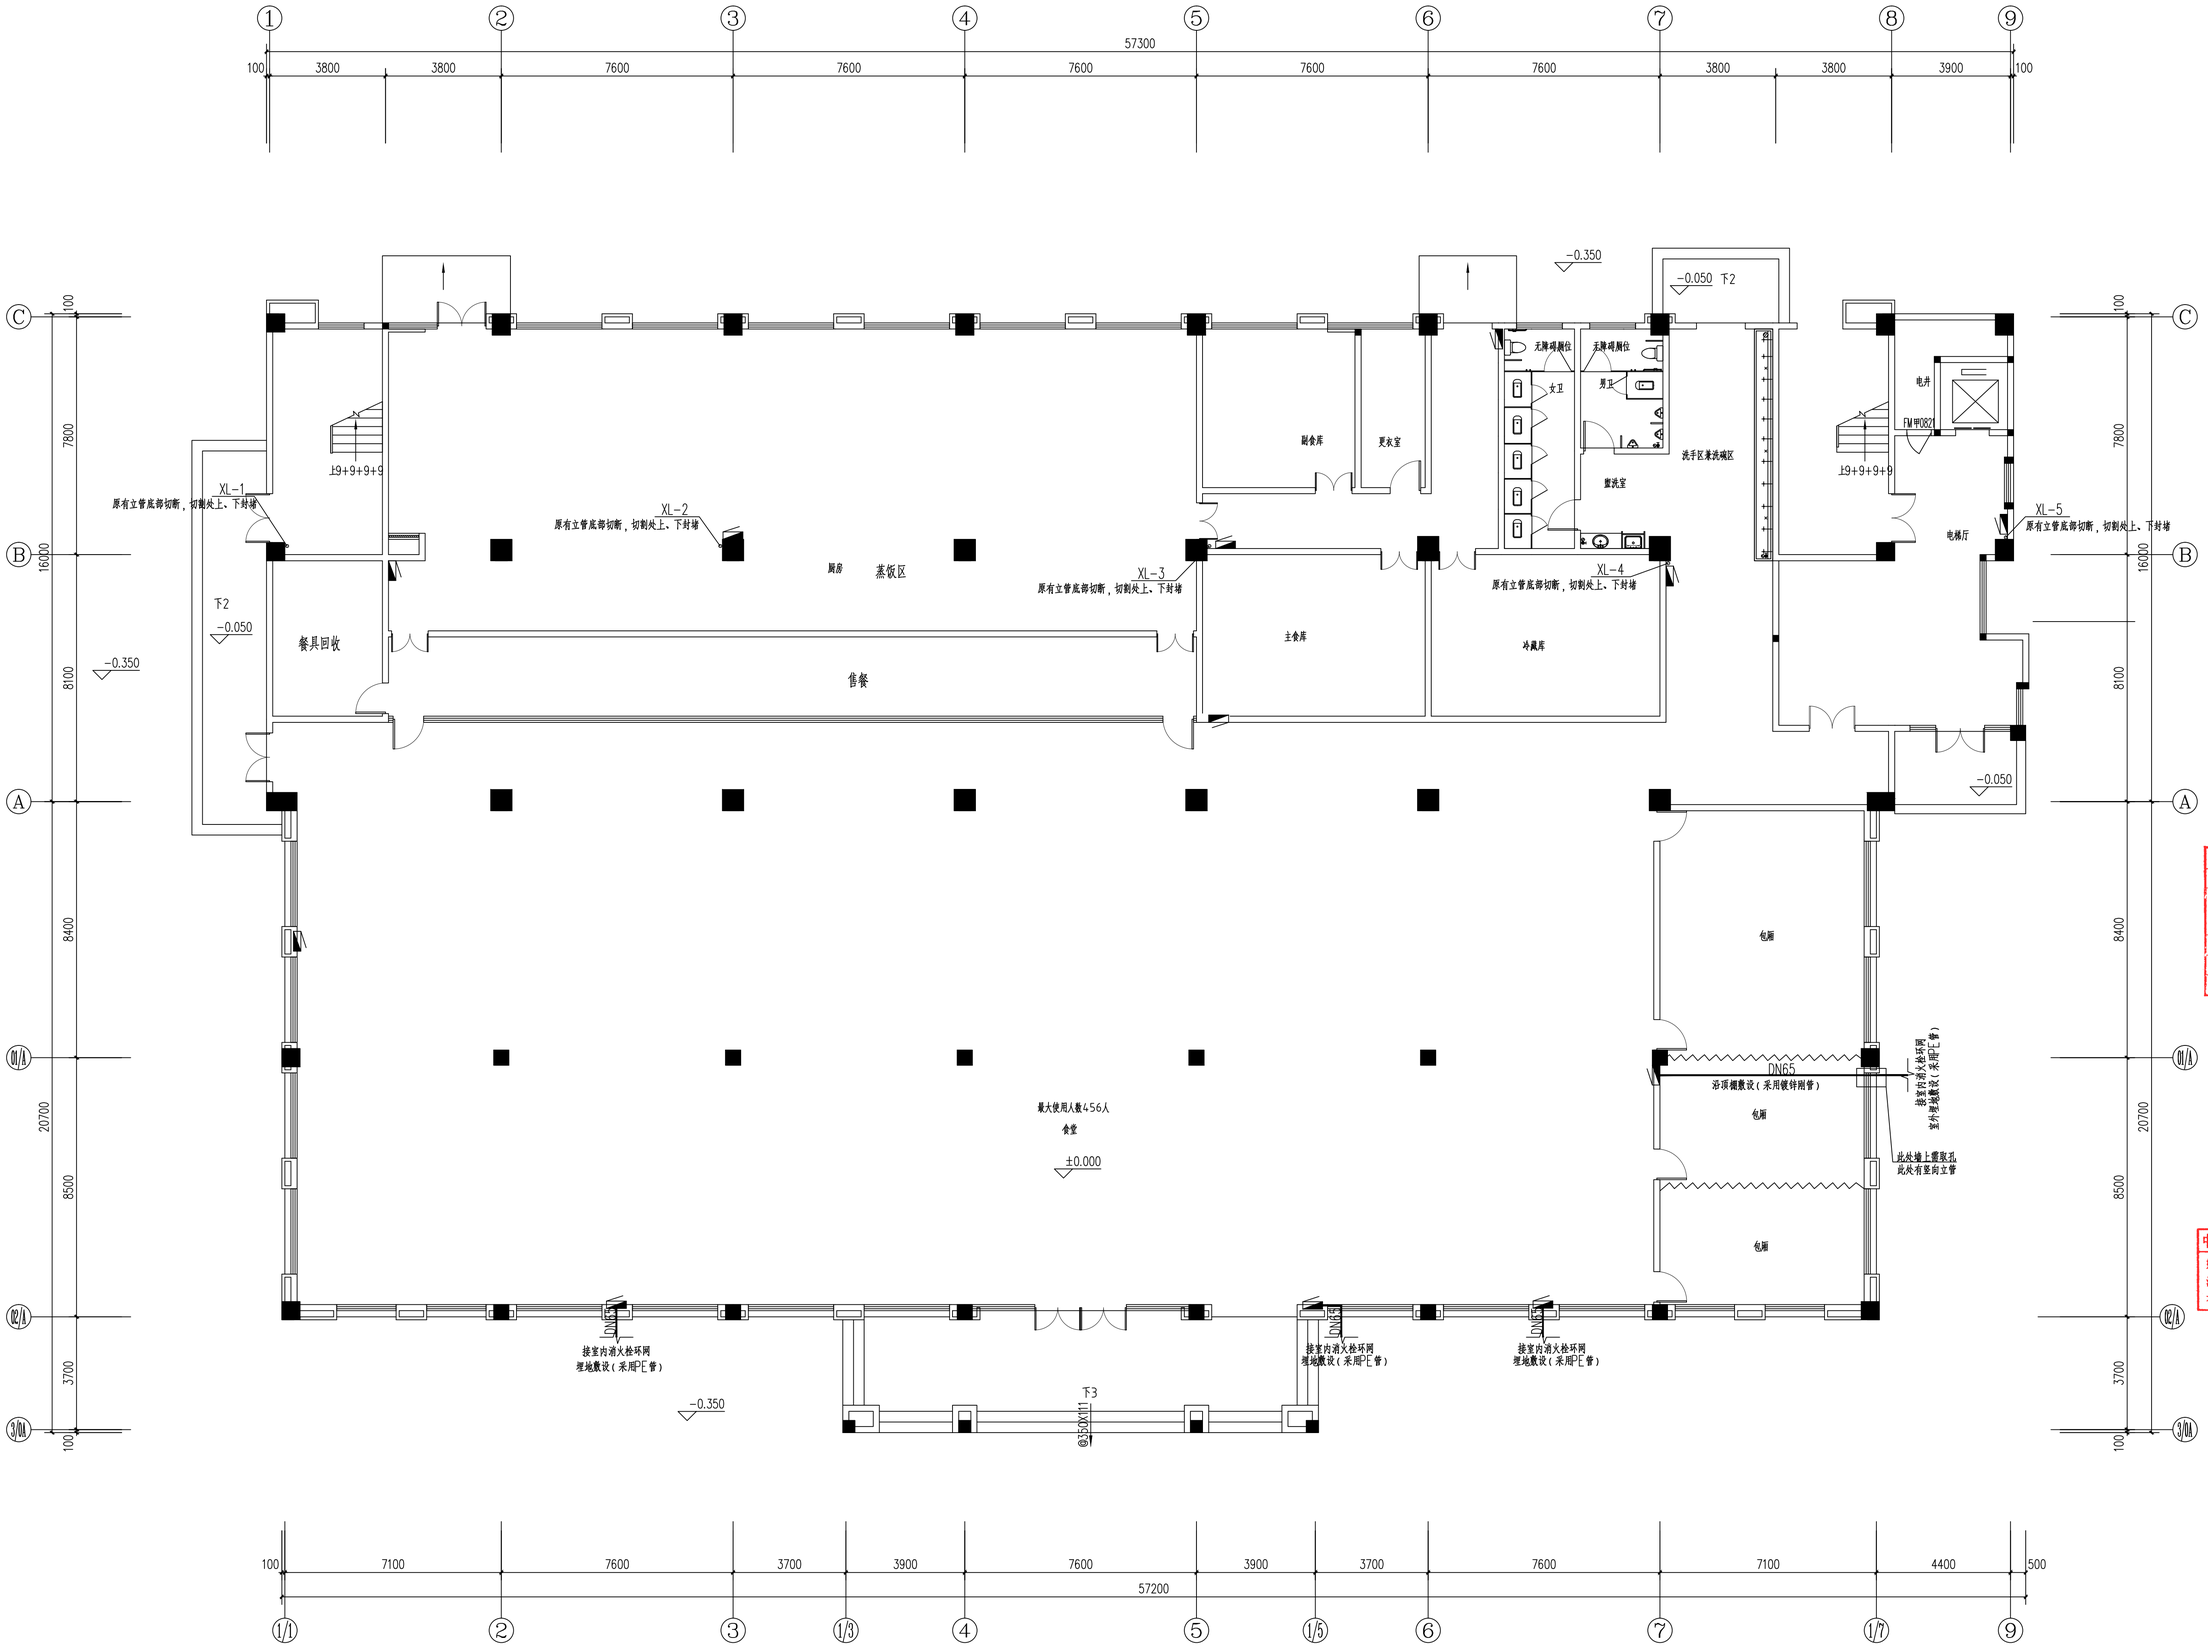

1#宿舍一层消火栓平面图1:100

注：主体原有消火栓箱及立管保留，其余均为新增。

■ 会 签 Joint Check up

总图		暖通	
规划		电气	
建筑		园林	
结构		种植	
给排水			

■ 备 注 Notes

※ 本图纸的版权，属国昇设计有限责任公司所有，严禁用于本工程以外范围。

※ 本图纸仅供业主造价咨询，不做施工使用。

■ 平面示意 Plane Diagram

■ 单位出图章 Company Seal

建设工程勘察设计出图专用章(16)
国昇设计有限责任公司

工程设计资质等级	建筑行业（建筑工程）	甲级
	市政行业（道路工程）	甲级
	风景园林工程	甲级
	环境工程 水污染防治工程	甲级
资质证书编号	A161013216	
发证机关	住房和城乡建设部	
有效期	二零[redacted]年一月二十八	

国昇设计有限责任公司

建筑行业（建筑工程） Guosheng Design Co., Ltd.	甲级	A161013216
市政行业（道路工程）	甲级	A161013216
风景园林工程	甲级	B161013216
环境工程（水污染防治工程）	甲级	A161013216
风景园林设计专项	甲级	E161013216
电力行业（送电、变电、风力发电、新能源发电）	乙级	A261129659
市政行业（给水工程、排水工程、桥梁工程、城镇燃气工程、热力工程、环境卫生工程）	乙级	A261129659
公路行业（公路）	乙级	A261129659
水利行业	乙级	A161013216
建筑行业人防工程	乙级	A261129659
冶金行业金属矿山工程	乙级	A261129659
机械行业机械加工 特种铸回炼工程	乙级	A261129659
建筑幕墙工程	乙级	A261129659
建筑装饰工程	乙级	A261129659
城乡规划 甲级 自资规甲字2013032	工程勘察	乙级 B261130145
工程造价 乙级 JZ2012041020006	工程咨询	乙级 ZZ2012010101127
工程监理 乙级 E16161256	工程施工	二级 D261127266

■ 签 署

项目负责人 Item Prin	王建设	王建设
专业负责人 Dept. Prin	王环东	王环东
校对 Checked	程俊俊	程俊俊
审核 Approved	李艳艳	李艳艳
专业负责人 Dept. Prin	曹永文	曹永文
设计 Designed	王 艳	王艳

中华人民共和国一级注册建筑师(印)
姓 名 王 建 设
注册号 6101321[redacted]8
有效期至 2027年12月

■ 建设单位

惠安县兴港基建发展有限公司

■ 工程名称

惠安经济开发区惠东新能源标准厂房消防给水系统改造项目（二期）

■ 子项名称

■ 图纸名称

1#宿舍一层消火栓平面图

工程号 Proj. No.		图号 Dwg. No.	09
专业 Dept.	给排水	阶段 Stage	方案图
比例 Scale		日期 Date	
版次 Ver.		备注 Remark	