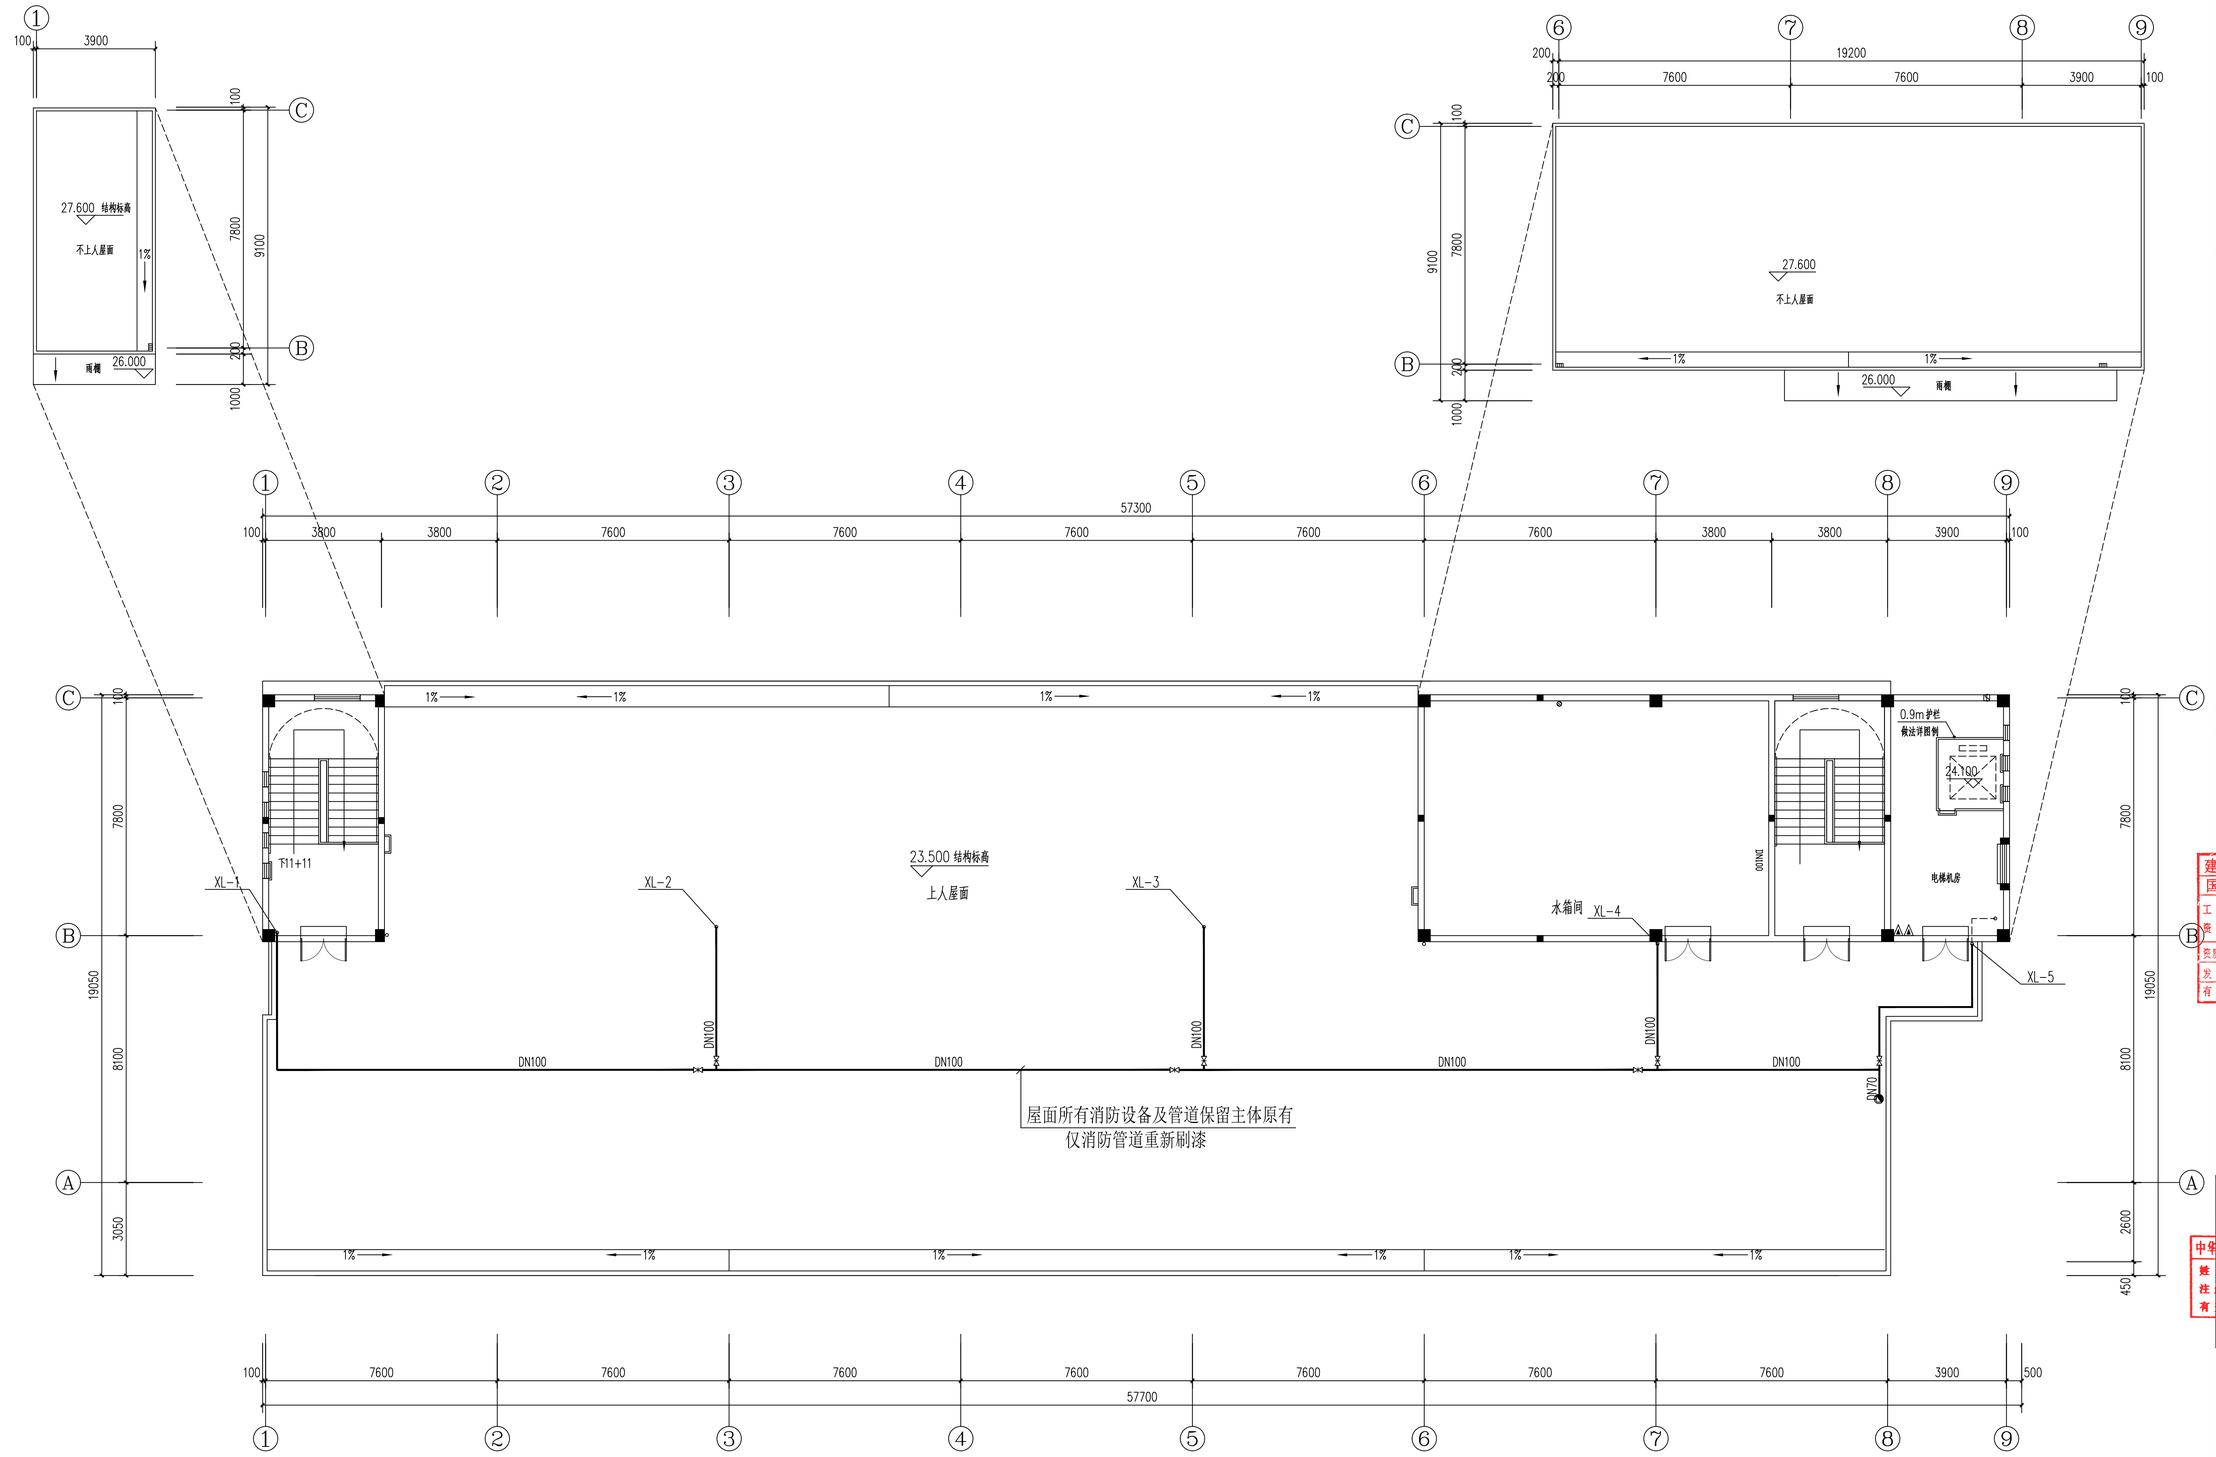

2#宿舍屋面层消火栓平面图 1:100

■ 会 签 Joint Check up

总图		暖通	
规划		电气	
建筑		园林	
结构		种植	
给排水			

■ 备 注 Notes

※ 本图纸的版权，属国昇设计有限责任公司所有，严禁用于本工程以外范围.

※ 本图纸仅供业主造价咨询，不做施工使用.

■ 平面示意 Plane Diagram

■ 单位出图章 Company Seal

建设工程勘察设计出图专用章(16)
国昇设计有限责任公司
工程设计资质等级 建筑行业（建筑工程） 甲级
市政行业（道路工程） 甲级
风景园林工程 甲级
环境工程 水污染防治工程 甲级
资质证书编号 A161013216
发证机关 住房和城乡建设部
有效期 二零[redacted]年一月二十八

国昇设计有限责任公司
Guosheng Design Co., Ltd.

■ 签 署

项目负责人 Item.Prin	王建设	王建设
专业负责人 Dept.Prin	王艳艳	王艳艳
校核 Checked	王建设	王建设
审核 Approved	王建设	王建设
审定 Examined	杨长权	杨长权
审查 Reviewed	杨长权	杨长权
设计 Designed	王 艳	王艳

中华人民共和国一级注册建筑师(注册)
姓名 王建设
注册号 6101321[redacted]08
有效期 校对至2027年12月

■ 建设单位

惠安县兴港基建发展有限公司

■ 工程名称

惠安经济开发区惠东新能源标准厂房消防给水系统改造项目（二期）

■ 子项名称

■ 图纸名称

2#宿舍屋面层消火栓平面图

工程号 Pjt. No.		图 号 Dwg.No.	12
专 业 Dept.	给排水	阶 段 Stage	方案图
比 例 Scale		日 期 Date	
版 次 Ver.		备 注 Remark	

ELECTRICAL	电气	TELECOM	电信
SITE PLAN	总图	ARCHITECTURE	建筑
STRUCTURE	结构	PLUMBING	给水排水
MECHANICAL	暖通		