


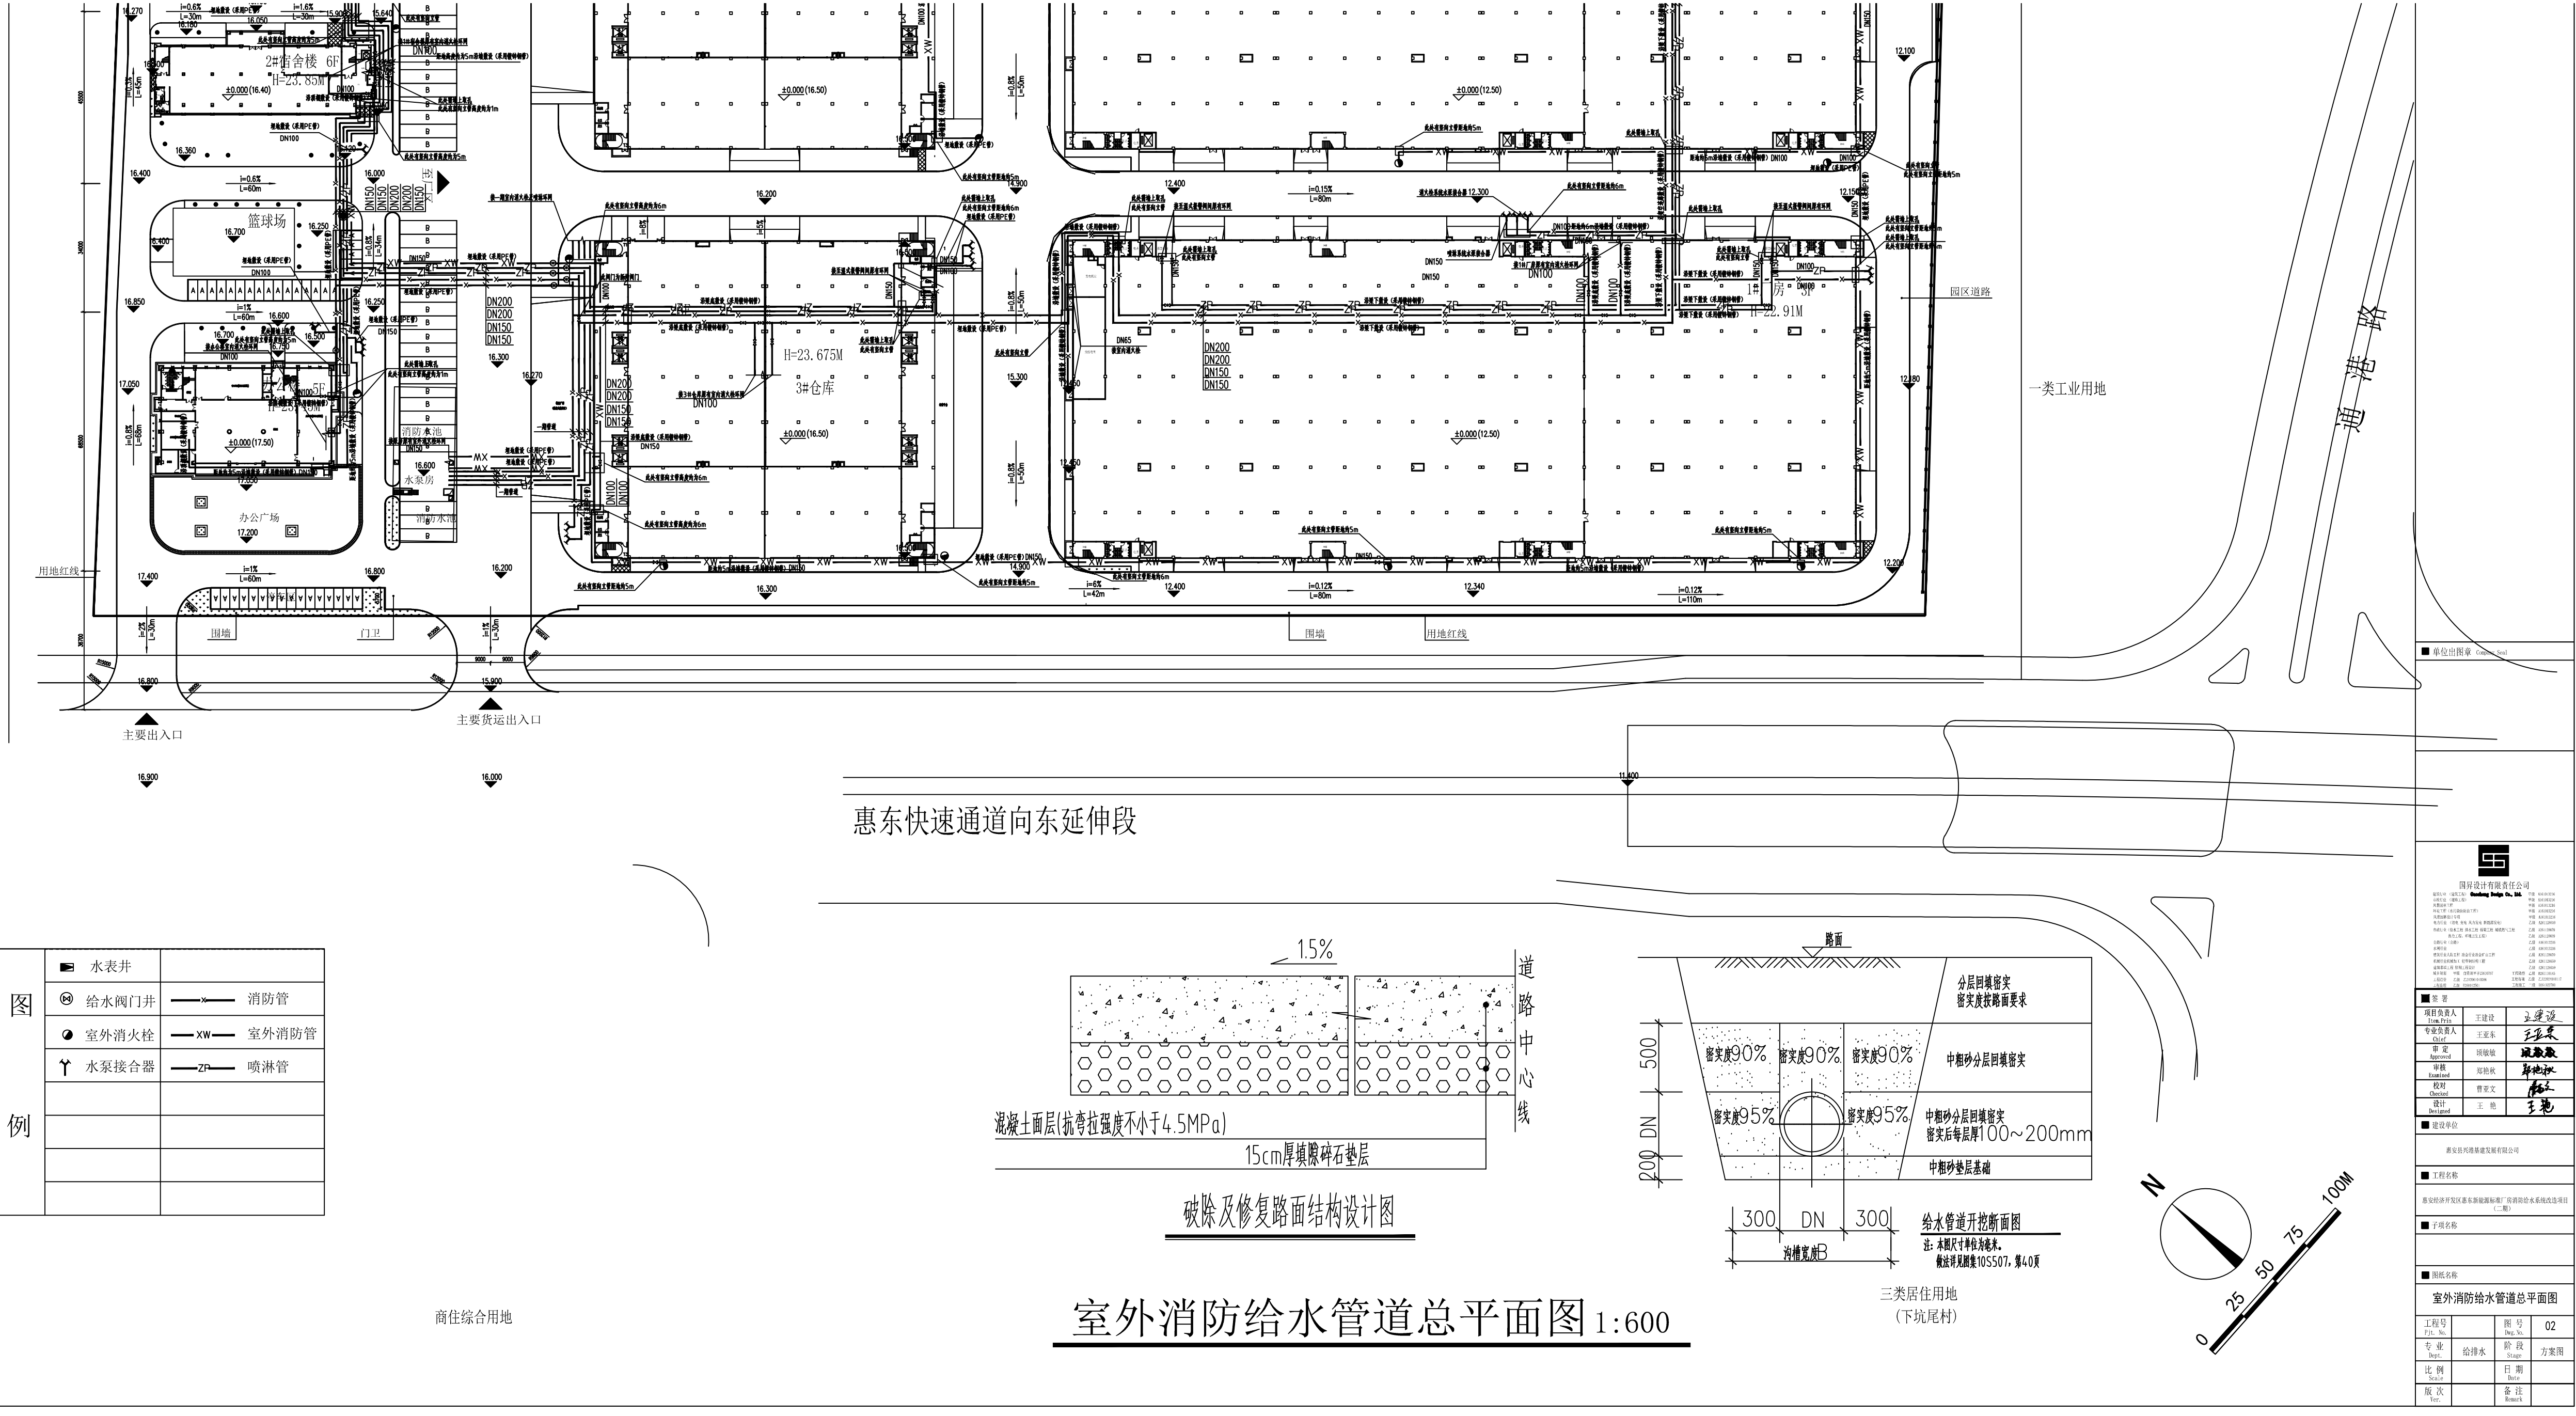

建设工程勘察设计院出图专用章(16)
国 界 设 计 有 限 责 任 公 司
工程 设计 建筑行业(建筑工程) 甲级
资质 等级 城乡规划工程 甲级
资质证书编号 A161015216
地址 汕头市澄海区澄海街道澄海街道办事处
有效期 至2027年12月

中华人民共和国一级注册建筑师(1)
姓 名: 王建设
注册 编号: 6101321-008
有效期: 至2027年12月