
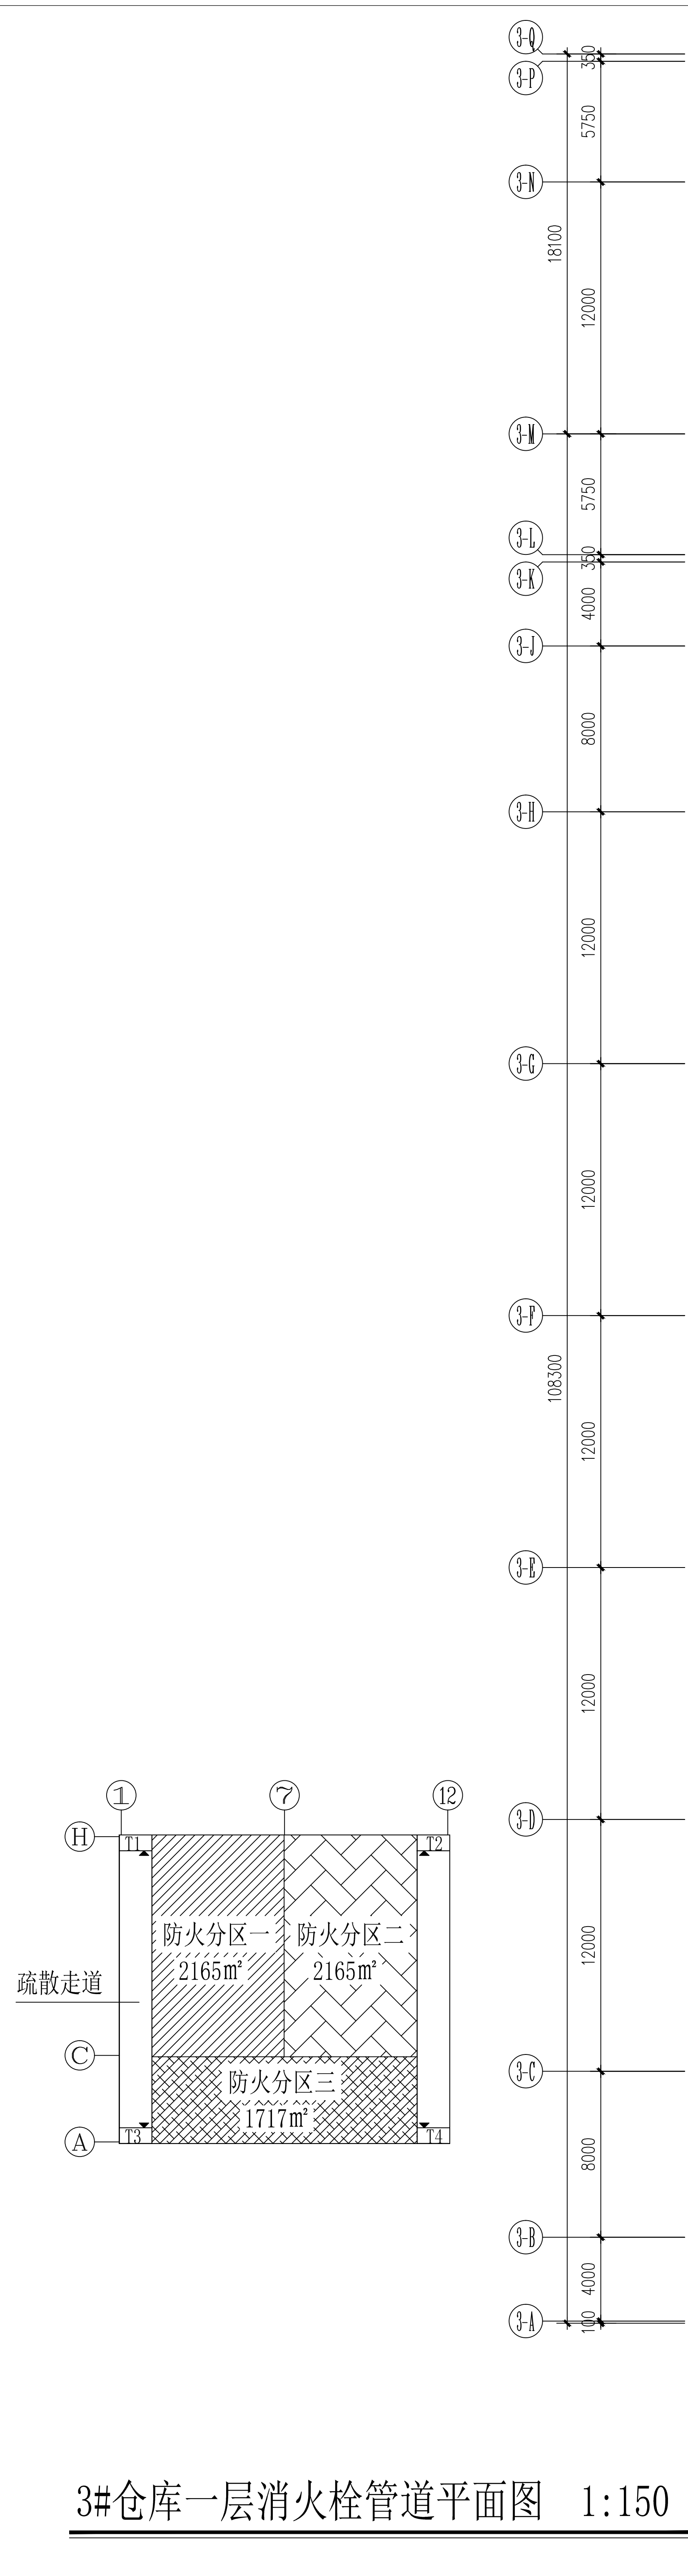


建筑		电气	ELECTRICAL	
结构		电讯	TELECOM	
给排水		采暖	SITE PLAN	
暖通				

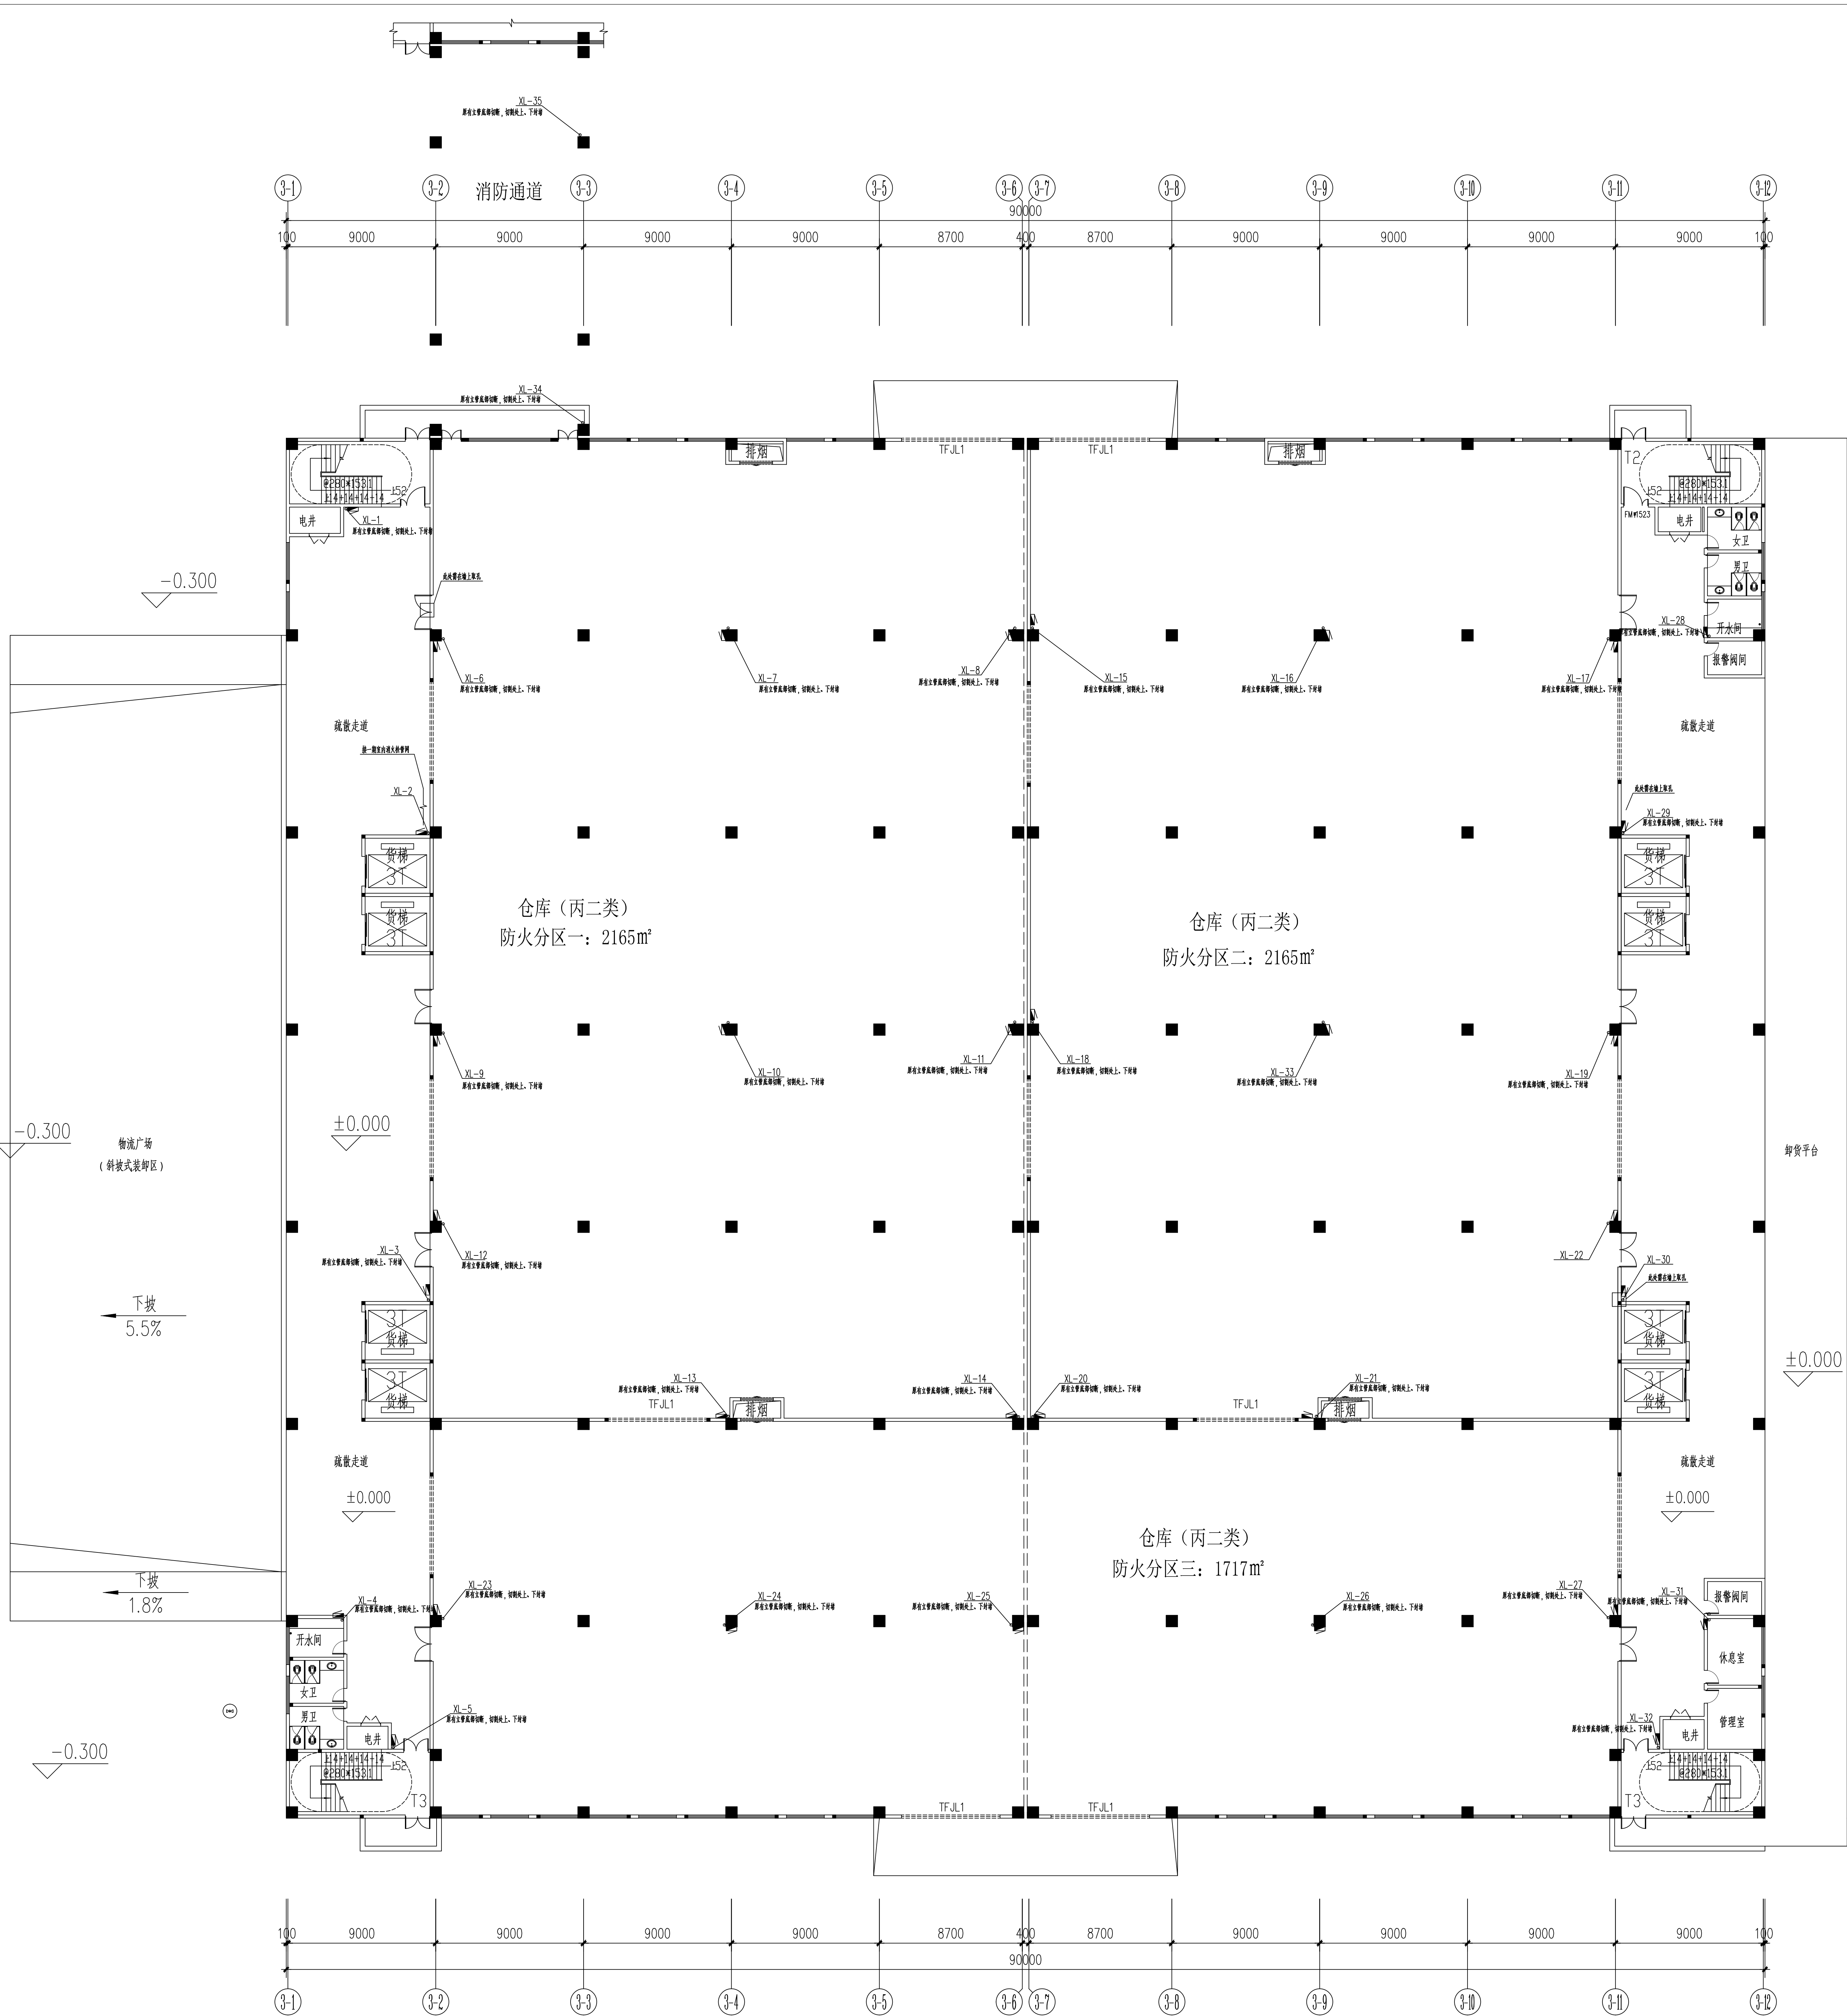

3#仓库一层消火栓管道平面图 1:150

[illegible]