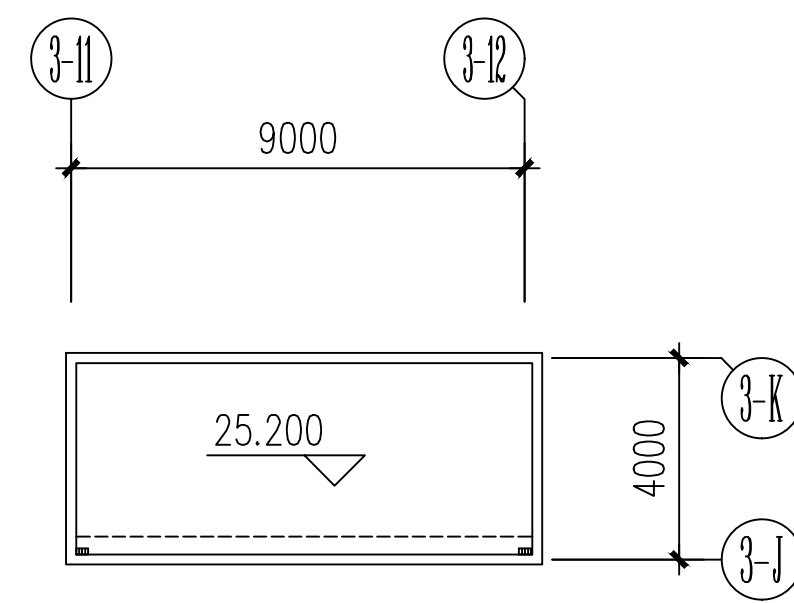
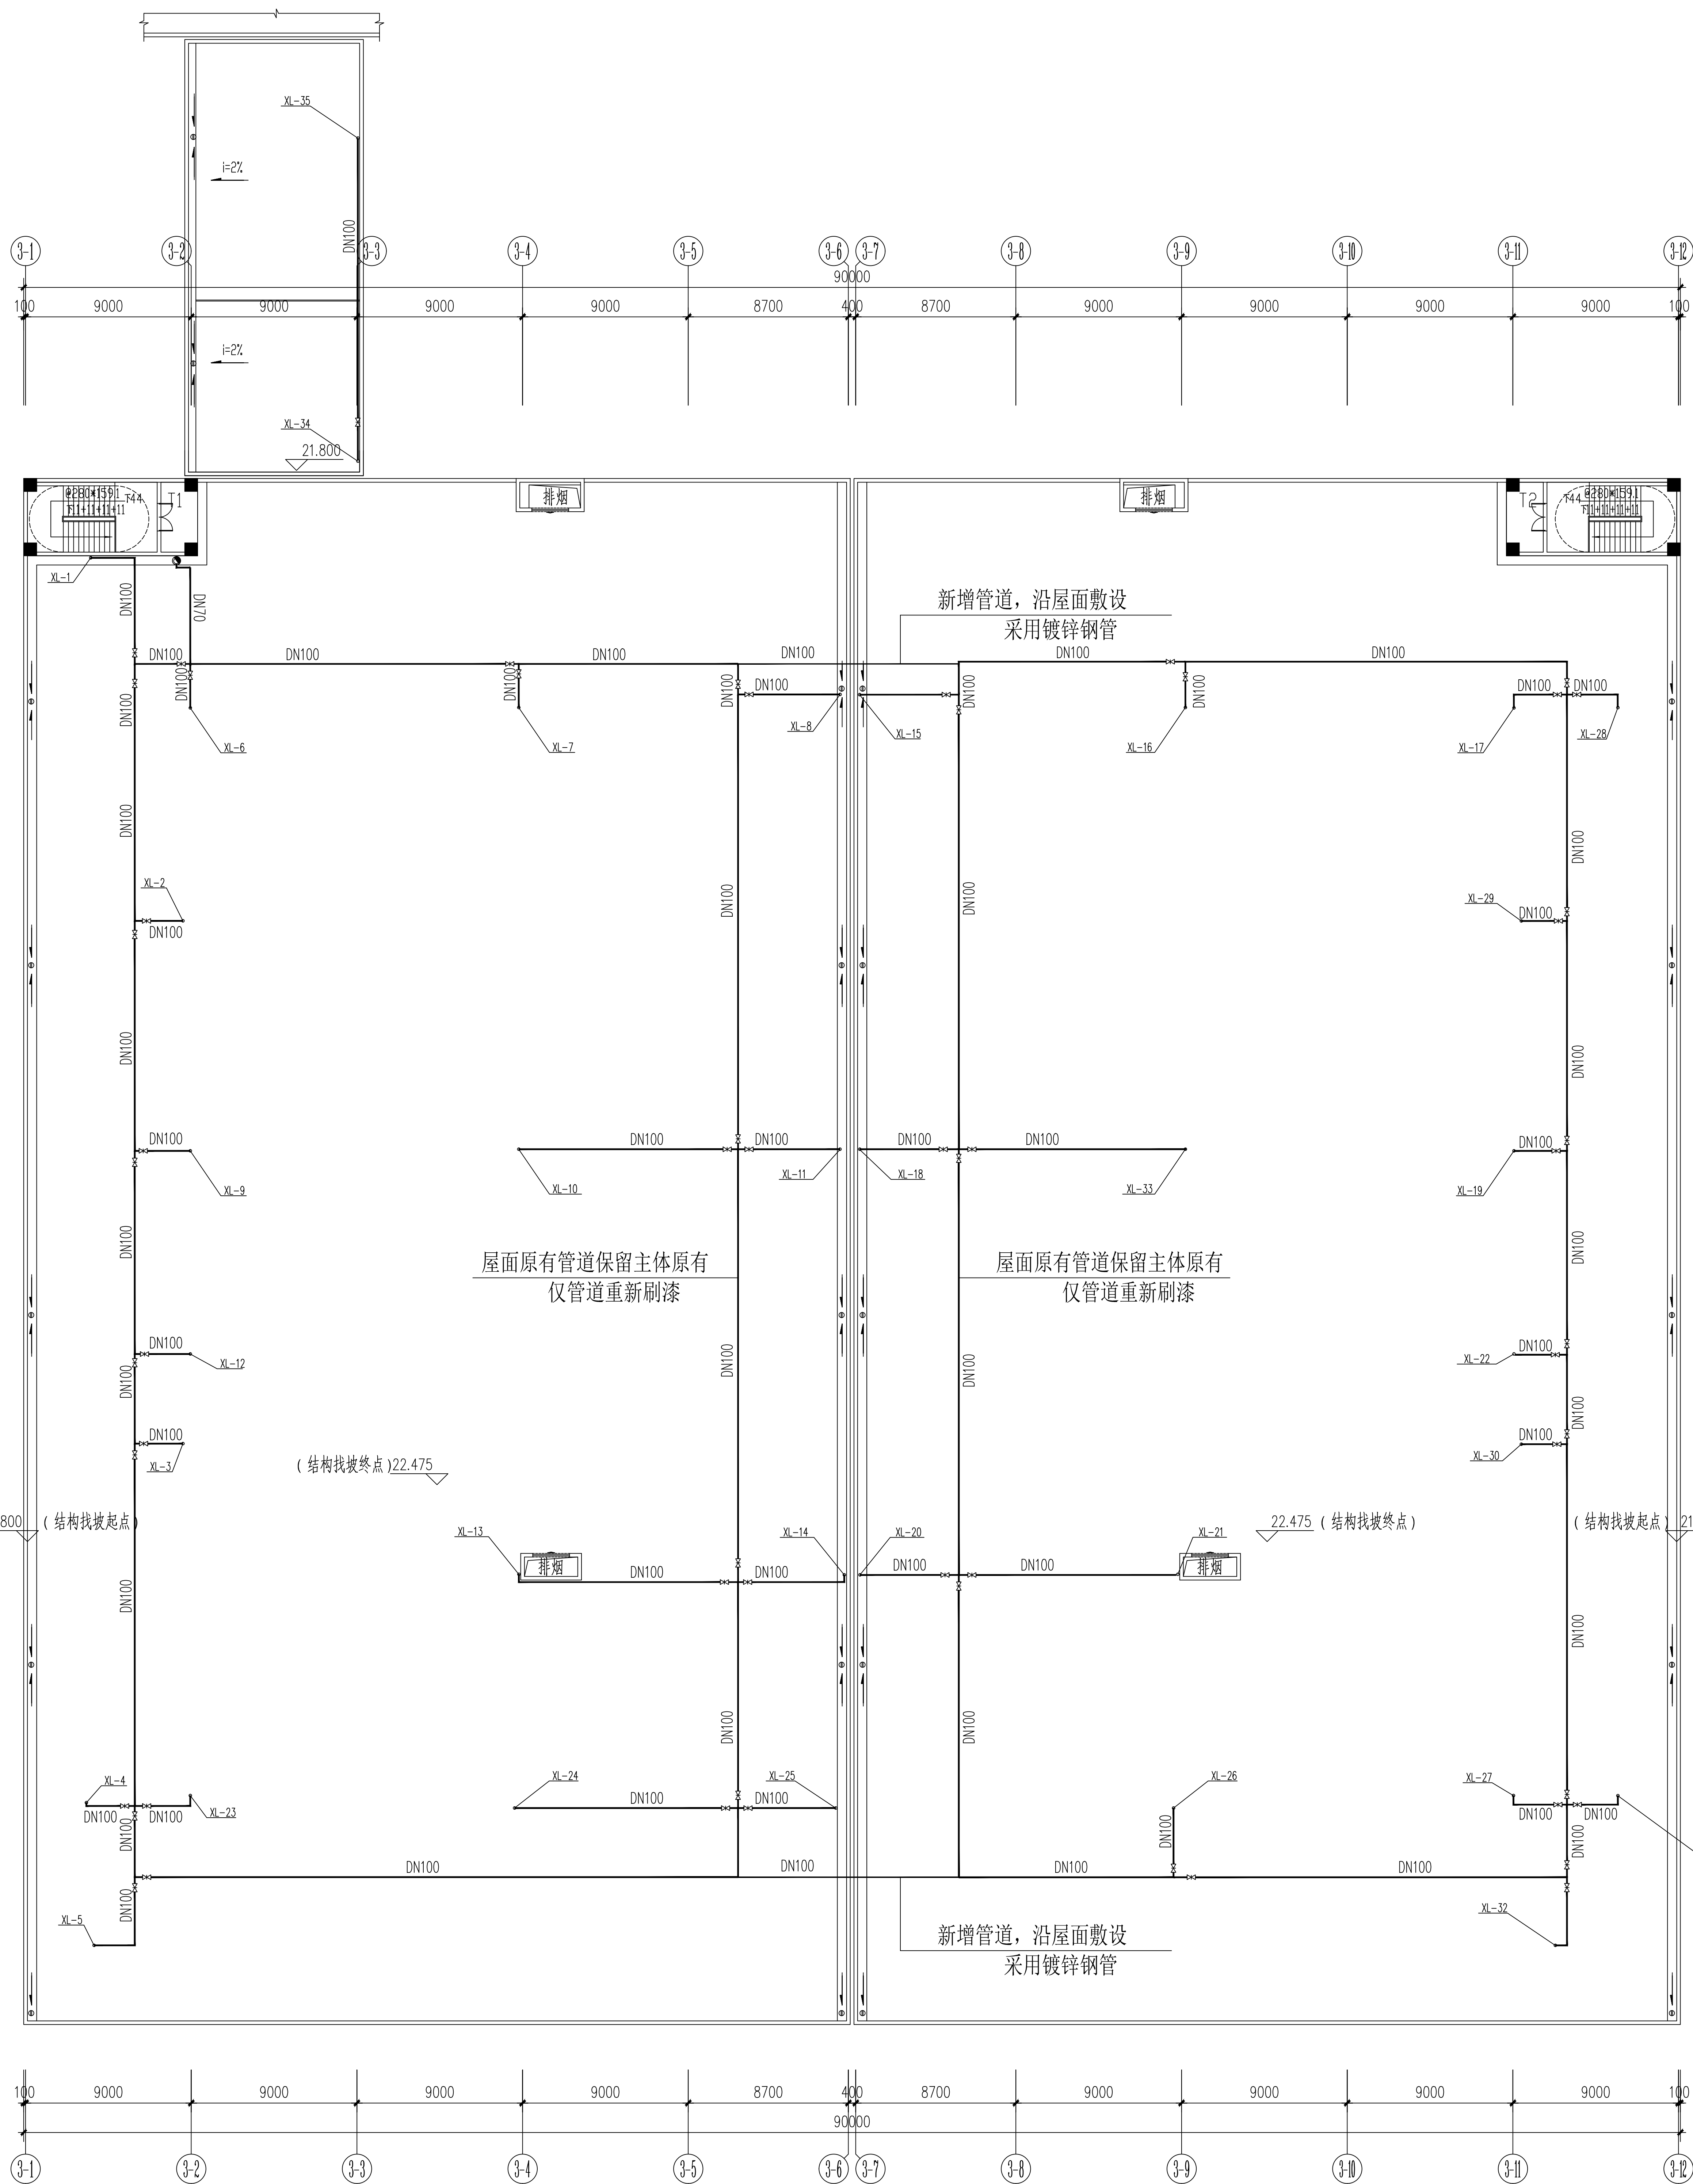
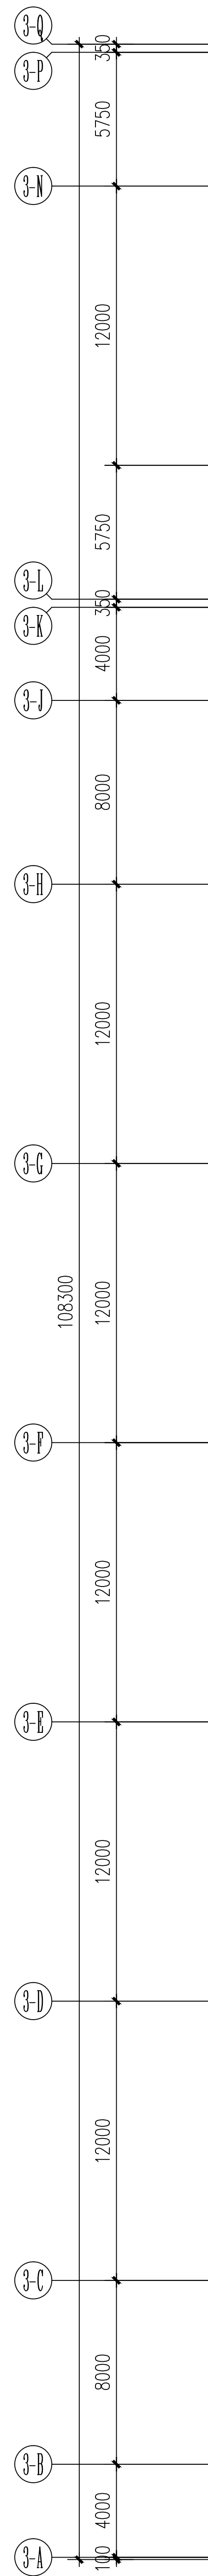
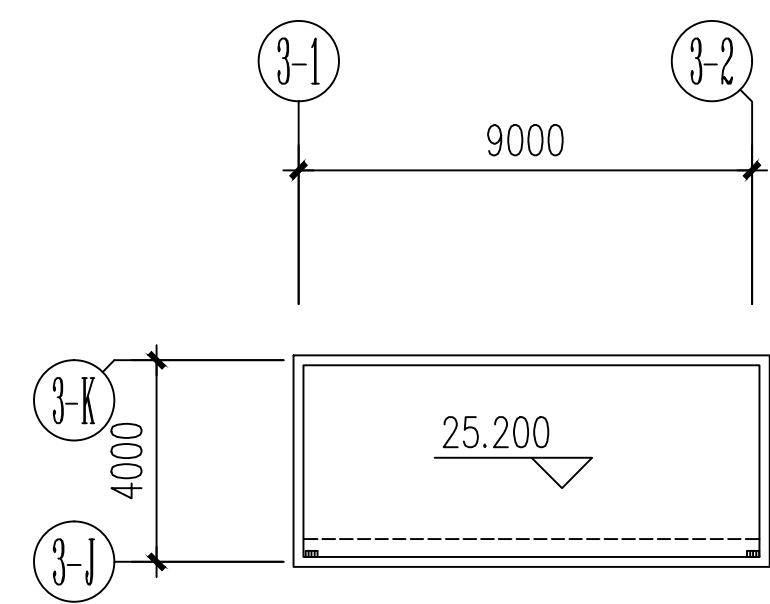


建筑	电气	电气	
结构	结构	结构	
给排水	给排水	给排水	
暖通	暖通	暖通	

[illegible]